

TARAZONA

NUCLEO DE TORRES DE MONTE
CIERZO (VALVERDE)



APROBADO DEFINITIVAMENTE

POR ACUERDO DE LA M.I.

COMISION PROVINCIAL DE URBANISMO

DE FECHA 23 DIC. 1985

REVISION Y ADAPTACION DEL

PLAN GENERAL

DE ORDENACION URBANA

COLEGIO DE INGENIEROS DE
CAMINOS, CANALES Y PUERTOS
ARAGON Y RIOJA



ZA- 2522 18 DIC. 1985

VISADO ESTUDIOS Y
PROYECTOS

PROYECTO

CROQUIS

Nº

ESTRUCTURA GENERAL
DE ORDENACION Y
SISTEMAS GENERALES

B-5

ESCALA
APROX. 1/1.000


ZARAGOZA OCTUBRE DE 1983 - INGENIERO DE CAMINOS C. y P.

REFORMADO CONFORME
A APROBACION DEFINITIVA
EN NOVIEMBRE DE 1985

[Handwritten signature]

REF. 1-4-82

RAFAEL FERNANDEZ DE ALARCON HERRERO - COLEGIADO Nº 3643

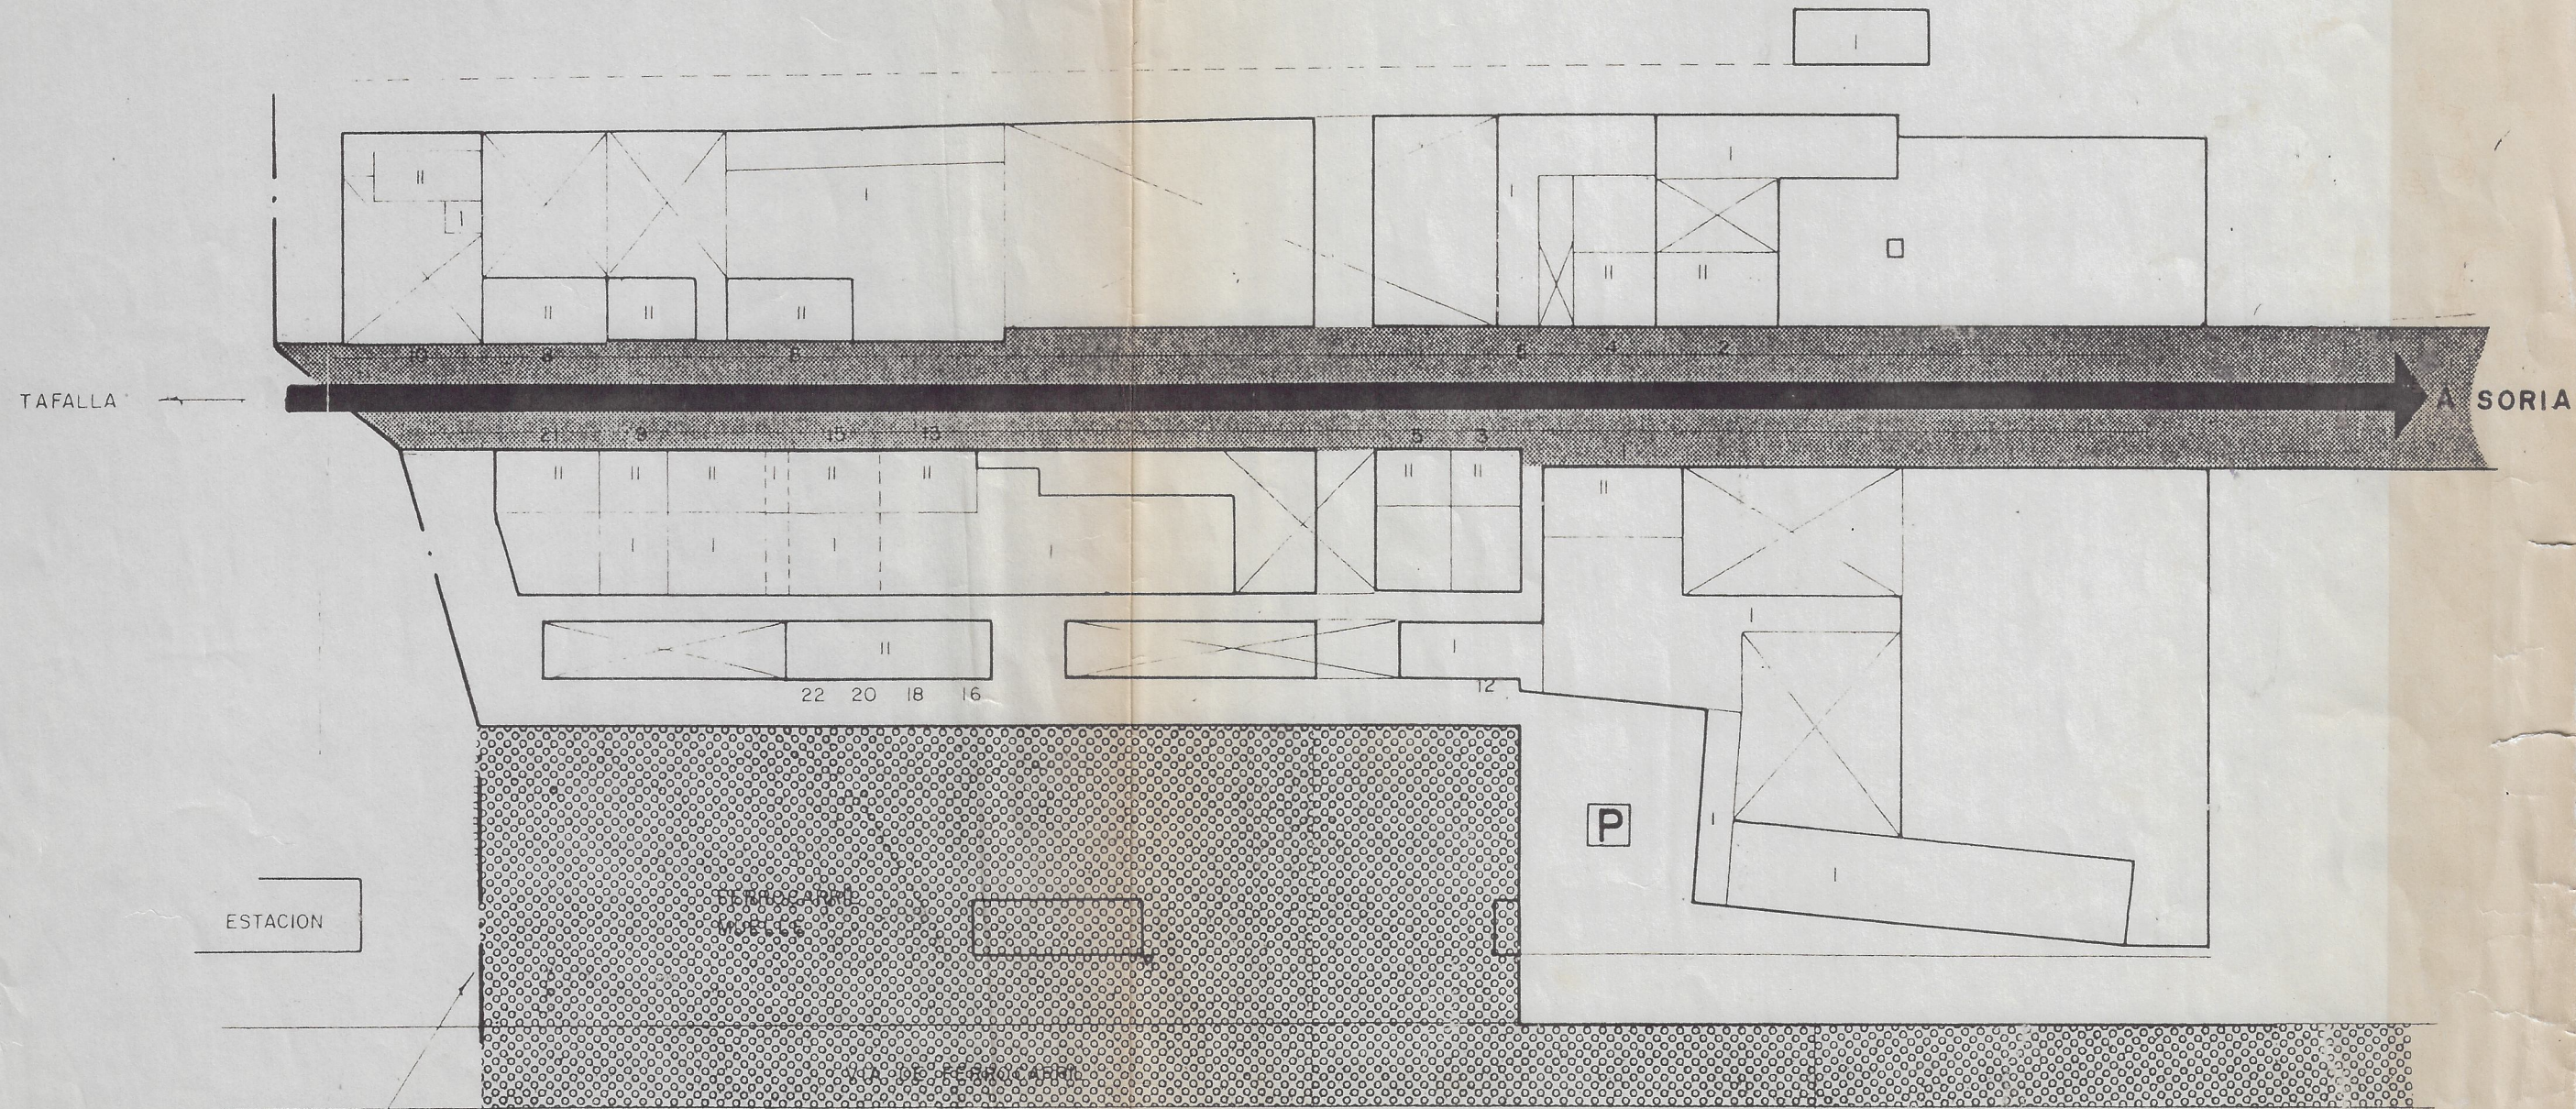

LEYENDA

VIARIO DE CIRCUNVALACION O CONEXION NACIONAL

SISTEMA GENERAL EQUIPAMIENTOS PUBLICOS

ESTACIONAMIENTO

SISTEMA GENERAL VIARIO

TERMINO MUNICIPAL DE
CERVERA DEL RIO
ALHAMA (RIOJA)

ESTACION