





COLEGIO  
OFICIAL DE  
ARQUITECTOS DE  
ARAGON

PLANTILLA DE FIRMAS ELECTRÓNICAS

---

FIRMAS DE COLEGIADOS

FIRMAS COLEGIOS / ORGANISMOS OFICIALES / OTROS

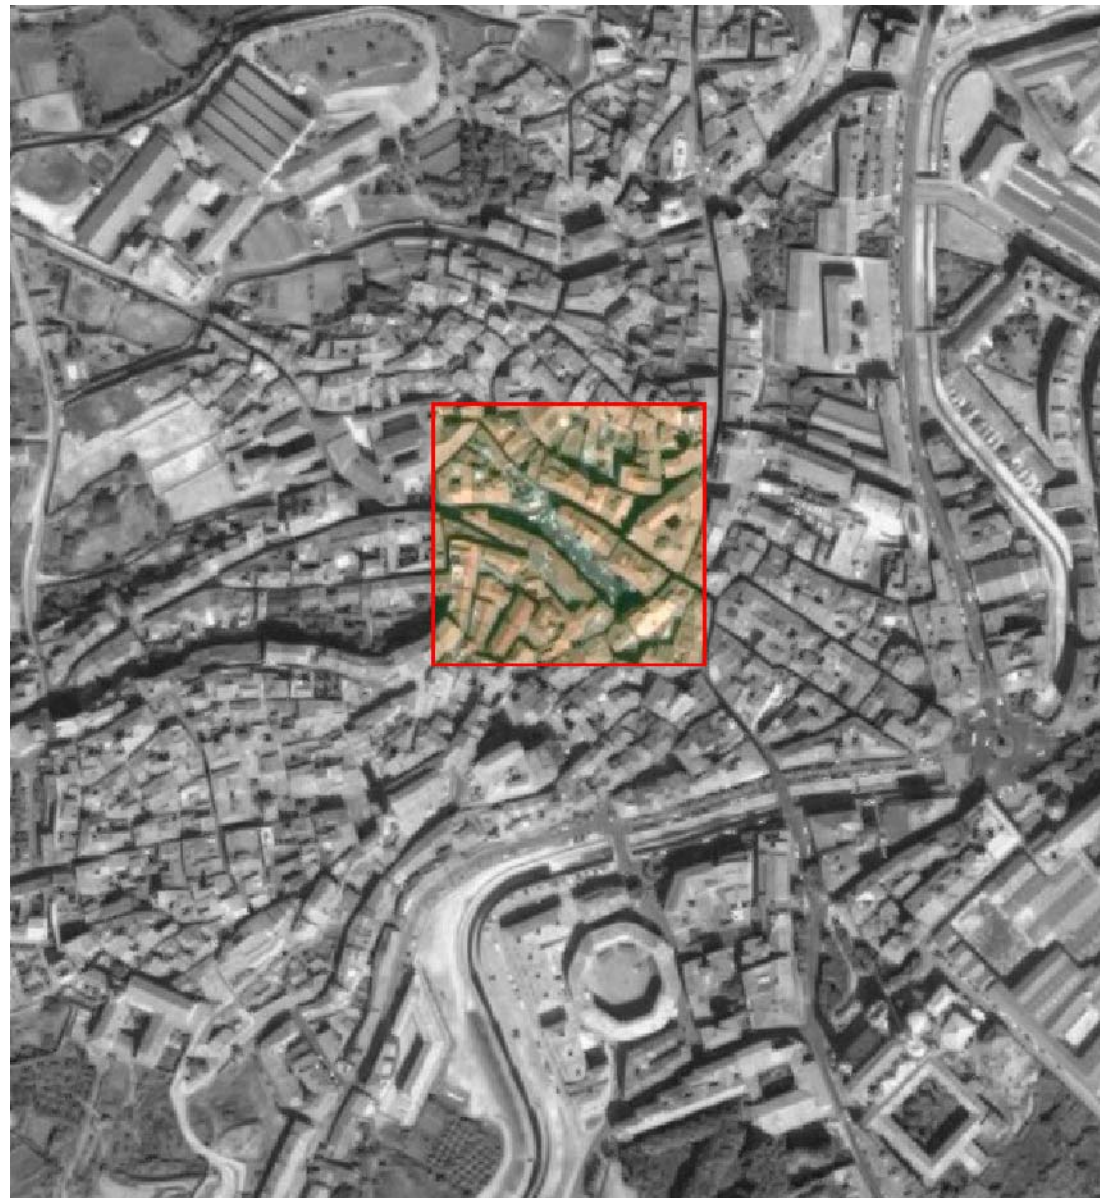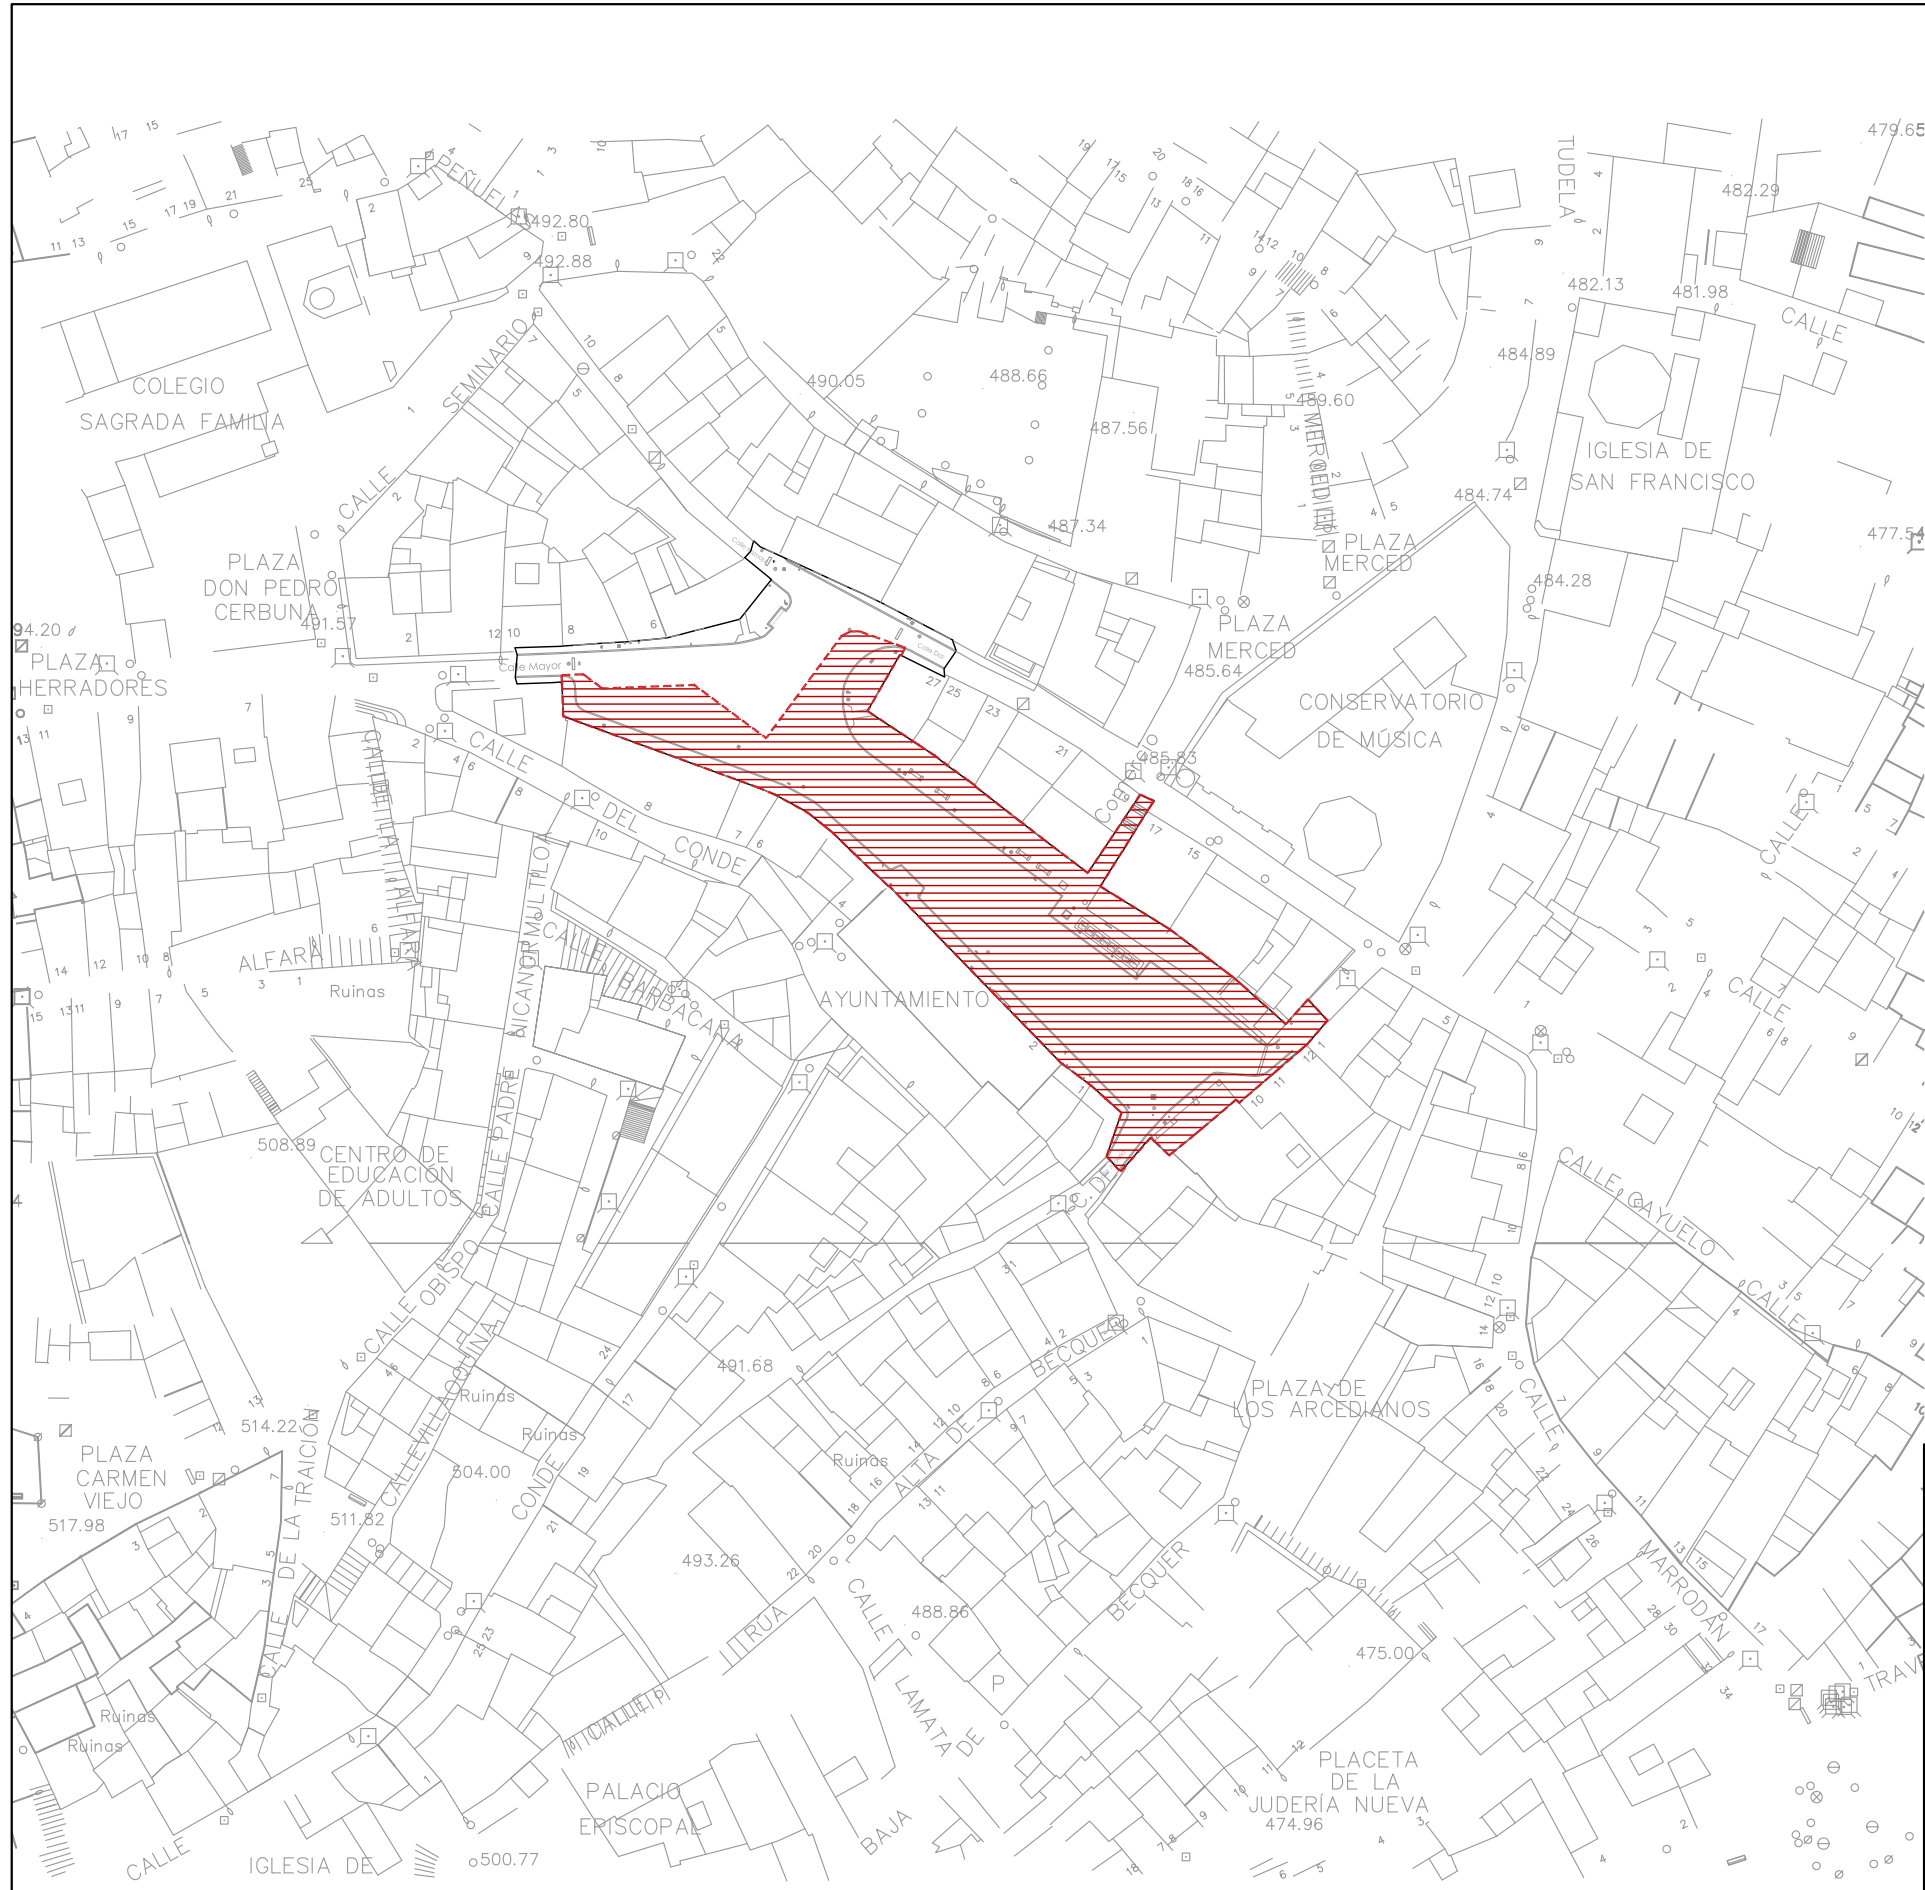


EMPLAZAMIENTO E:1 / 5.000




SITUACIÓN E:1 / 1.000

**PROYECTO EJECUTIVO DE URBANIZACIÓN DE LA PLAZA DE ESPAÑA DE TARAZONA  
PLAZA DE ESPAÑA, 50500 TARAZONA (ZARAGOZA)**

FECHA	CLAVE	Nº PLANO	NOMBRE DEL ARCHIVO
ABRIL 2018	17-031-PET	01A01	01A01.DWG
ESCALA	NOMBRE PLANO		
1:1000	0	10	50
1:5000	50	250	250
ORIGINAL DIN-A3	ESCALA GRÁFICA		
PROMOTOR AYUNTAMIENTO DE TARAZONA CIF: P-50254008			ARQUITECTOS DOSGEUVEARQUITECTURA S.L.P. Nº COL: 3.735 FELIPE A. VIETES BERNAD Nº COL: 3.669

SELLO DE VISADO COLEGIAL

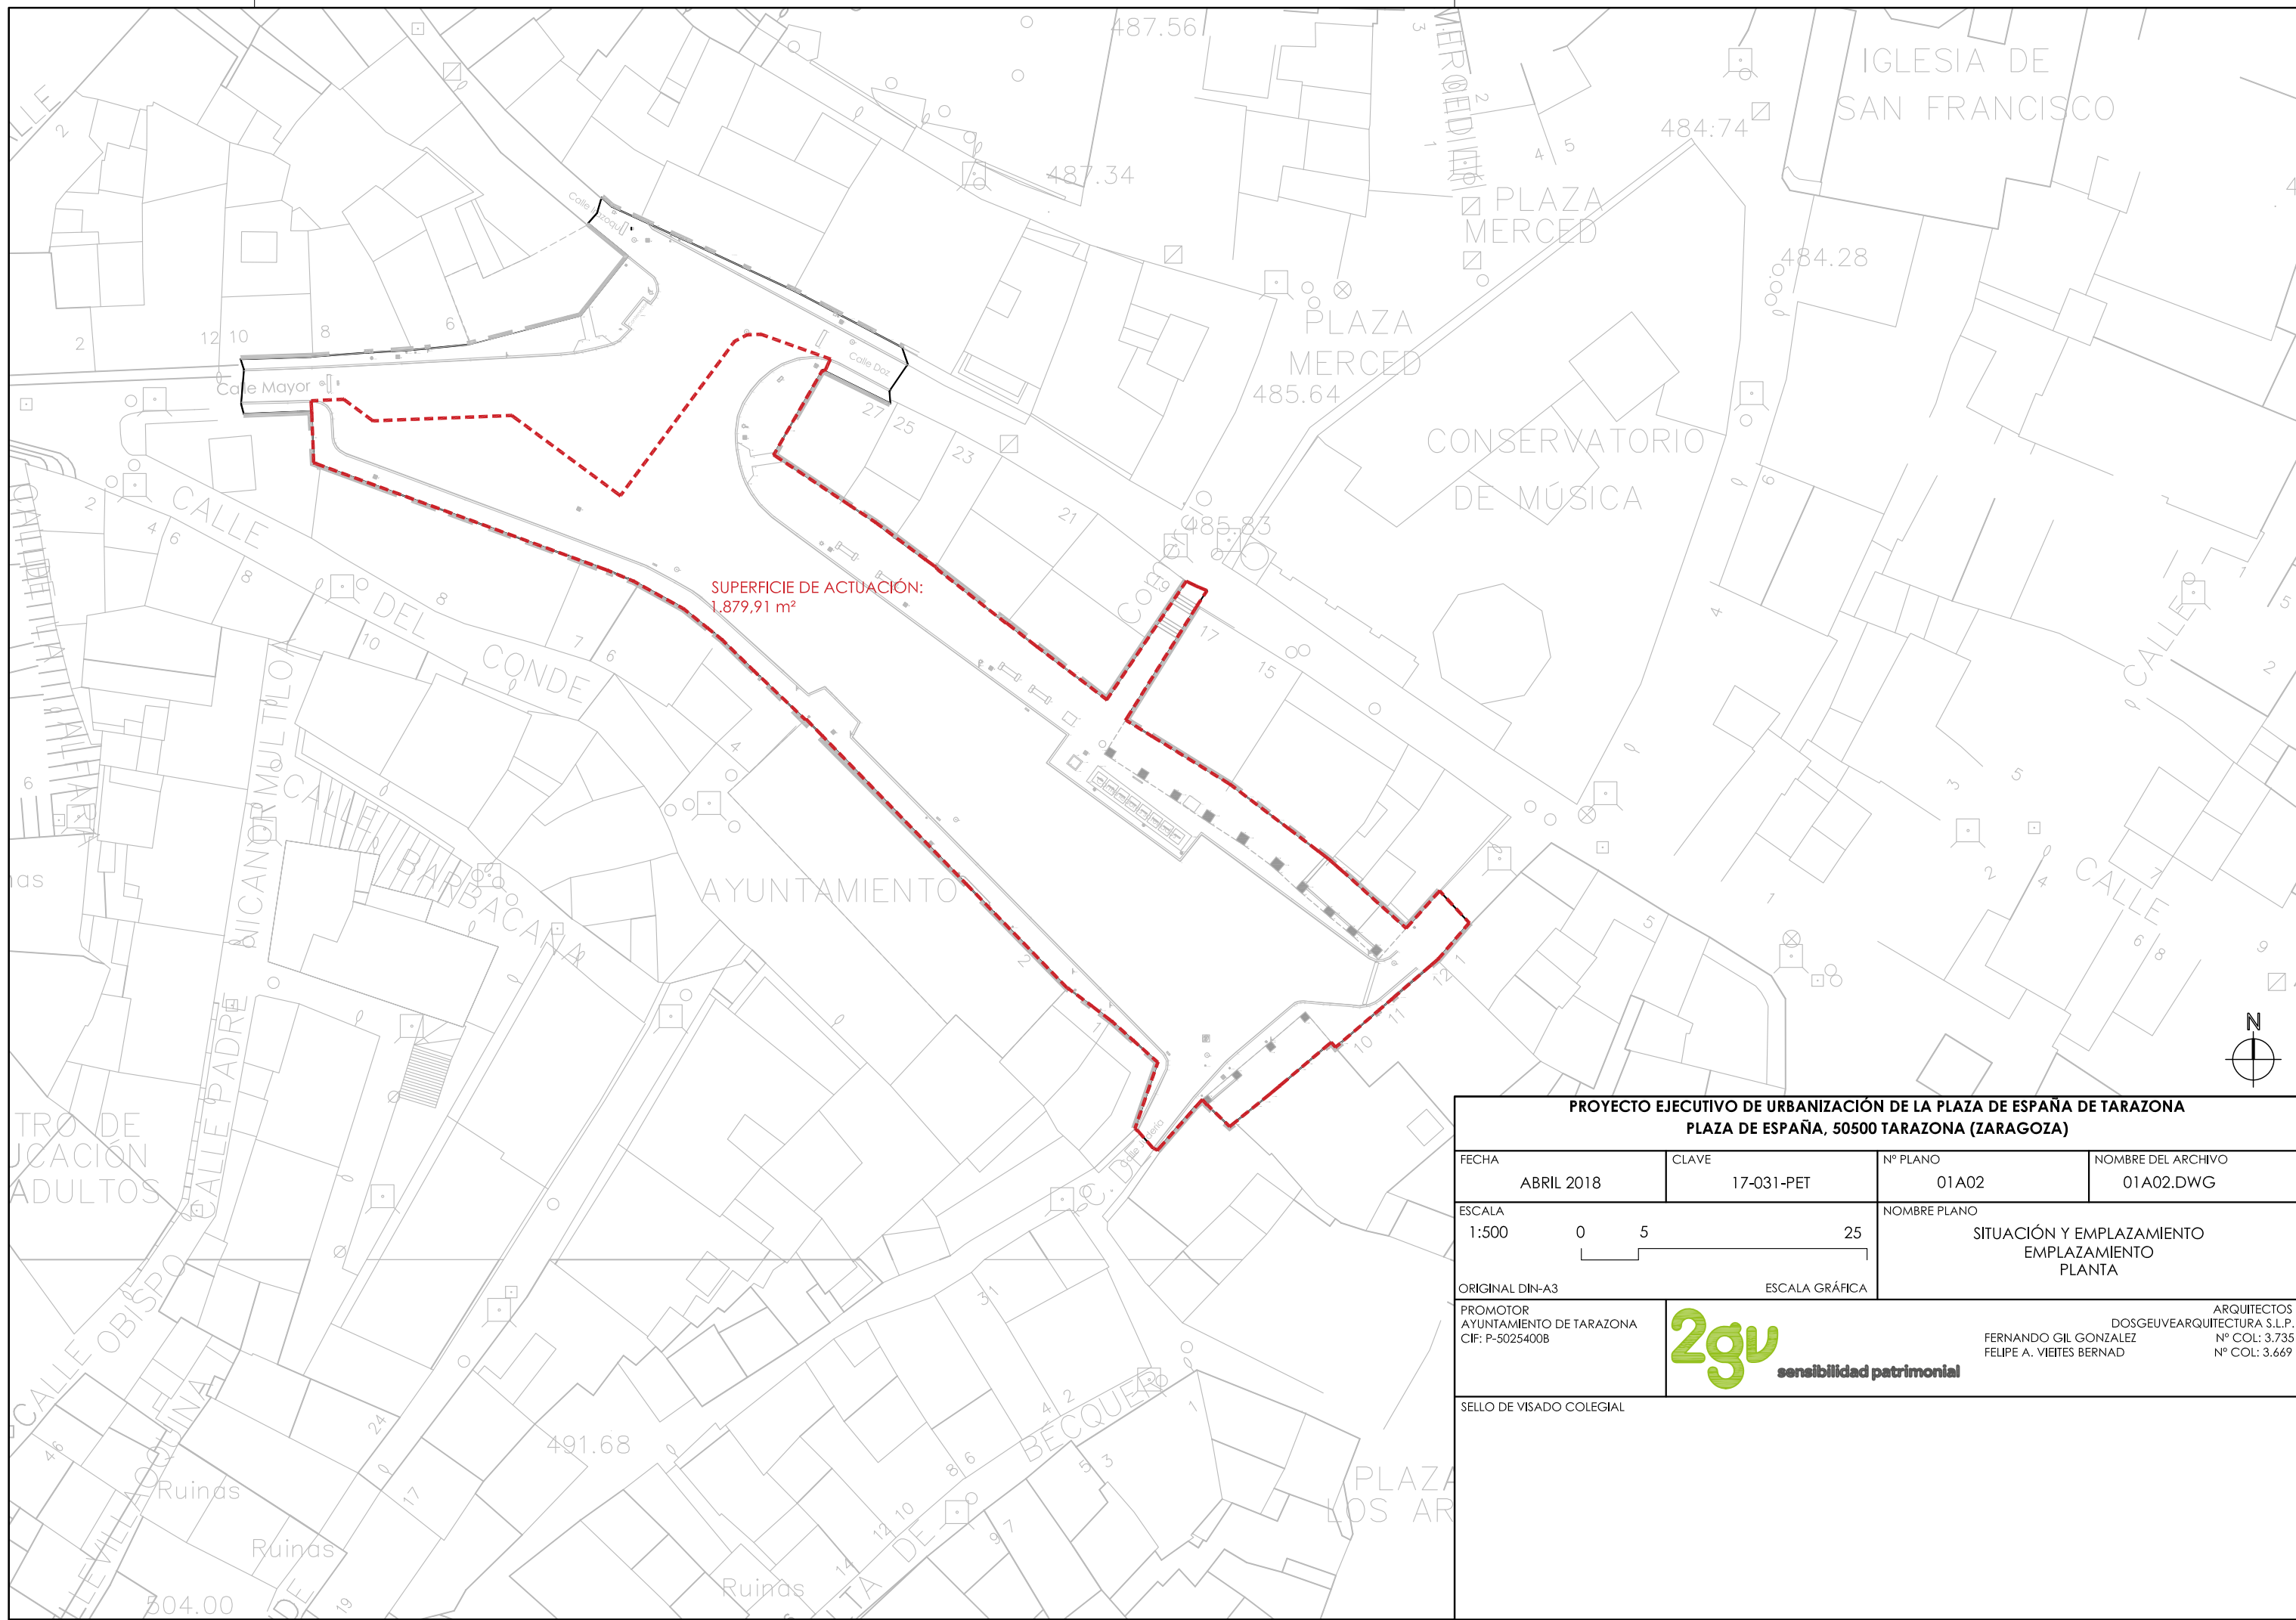

SUPERFICIE DE ACTUACIÓN:  
1.879,91 m<sup>2</sup>

<b>PROYECTO EJECUTIVO DE URBANIZACIÓN DE LA PLAZA DE ESPAÑA DE TARAZONA</b> <b>PLAZA DE ESPAÑA, 50500 TARAZONA (ZARAGOZA)</b>			
FECHA	CLAVE	Nº PLANO	NOMBRE DEL ARCHIVO
ABRIL 2018	17-031-PET	01A02	01A02.DWG
ESCALA	NOMBRE PLANO		
1:500	SITUACIÓN Y EMPLAZAMIENTO		
	EMPLAZAMIENTO		
ORIGINAL DIN-A3	ESCALA GRÁFICA		
PROMOTOR AYUNTAMIENTO DE TARAZONA CIF: P-50254008		ARQUITECTOS DOSGEUVEARQUITECTURA S.L.P. Nº COL: 3.735 Nº COL: 3.669 FERNANDO GIL GONZALEZ FELIPE A. VIETES BERNAD	
SELLO DE VISADO COLEGIAL			