



TORRES DE MONTECIERZO

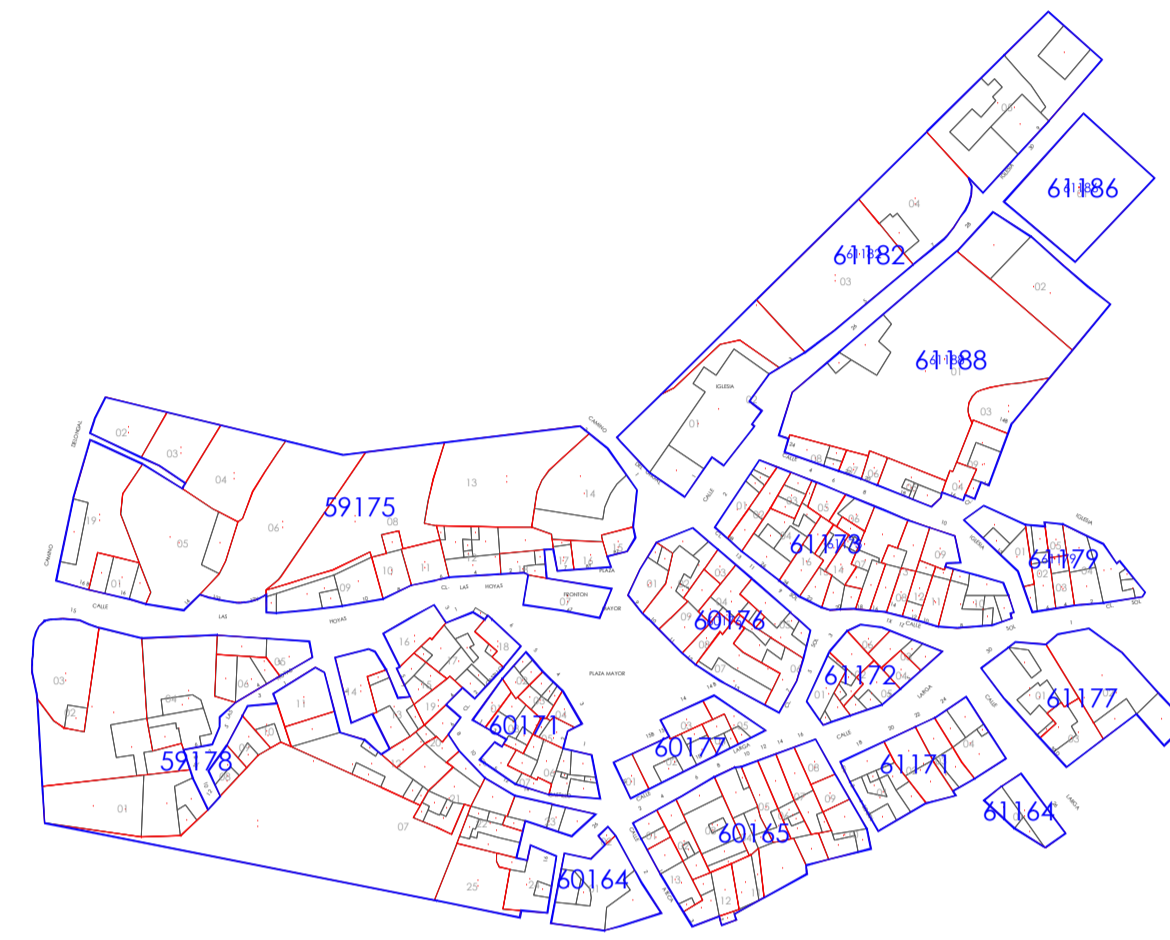


TÓRTOLES

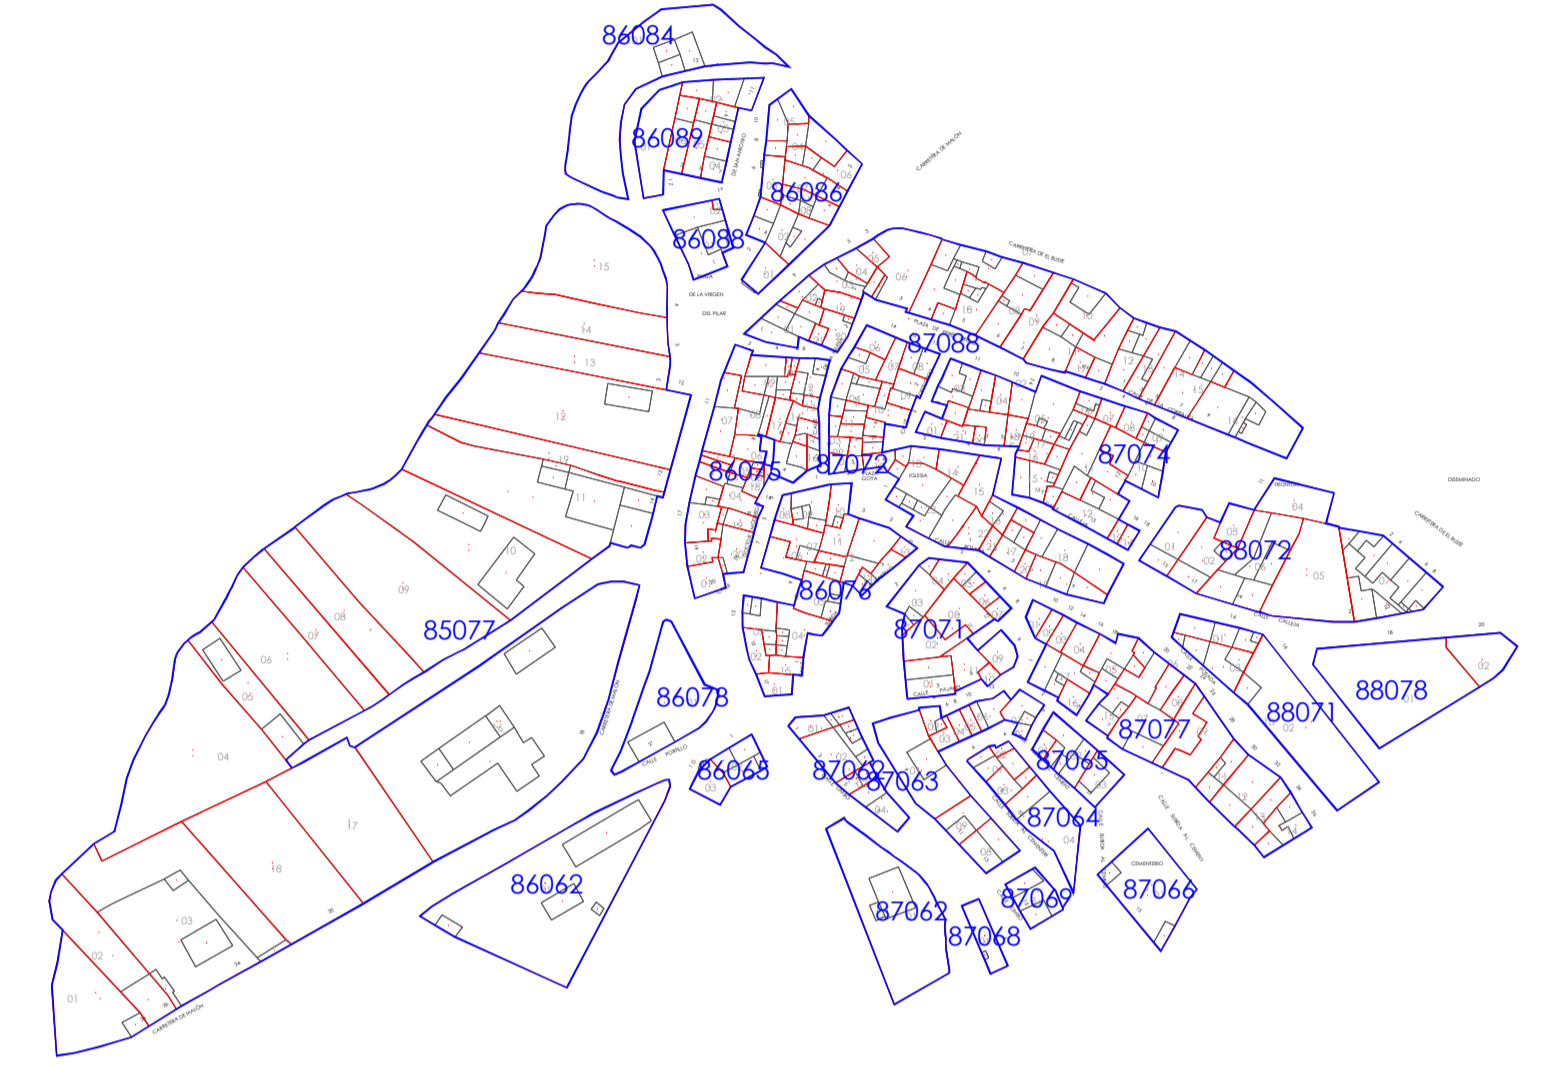

CUNCHILLOS

- 59084 NÚMERO DE MANZANA CATASTRAL
- MANZANA CATASTRAL
- NÚMERO DE PARCELA DE MANZANA
- PARCELA DE MANZANA

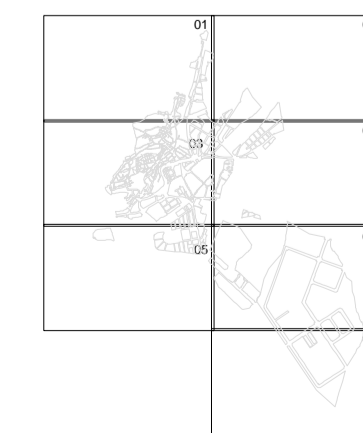

19-08

PLAN GENERAL DE ORDENACIÓN URBANA
DE TARAZONA
DOCUMENTO DE APROBACIÓN INICIAL

RO	FEBRERO 2015	TÓRTOLES, CUNCHILLOS Y TORRES DE MONTECIERZO
REF: 05-041	DIBUJADO: CGOL	CATASTRO DE URBANA
ESCALA A3 1:4.000	ESCALA A1 1:2.000	EQUIPO TÉCNICO



EXCMO. AYUNTAMIENTO DE TARAZONA
PLAZA ESPAÑA Nº 2. 50.500