




TORRES DE MONTECIERZO

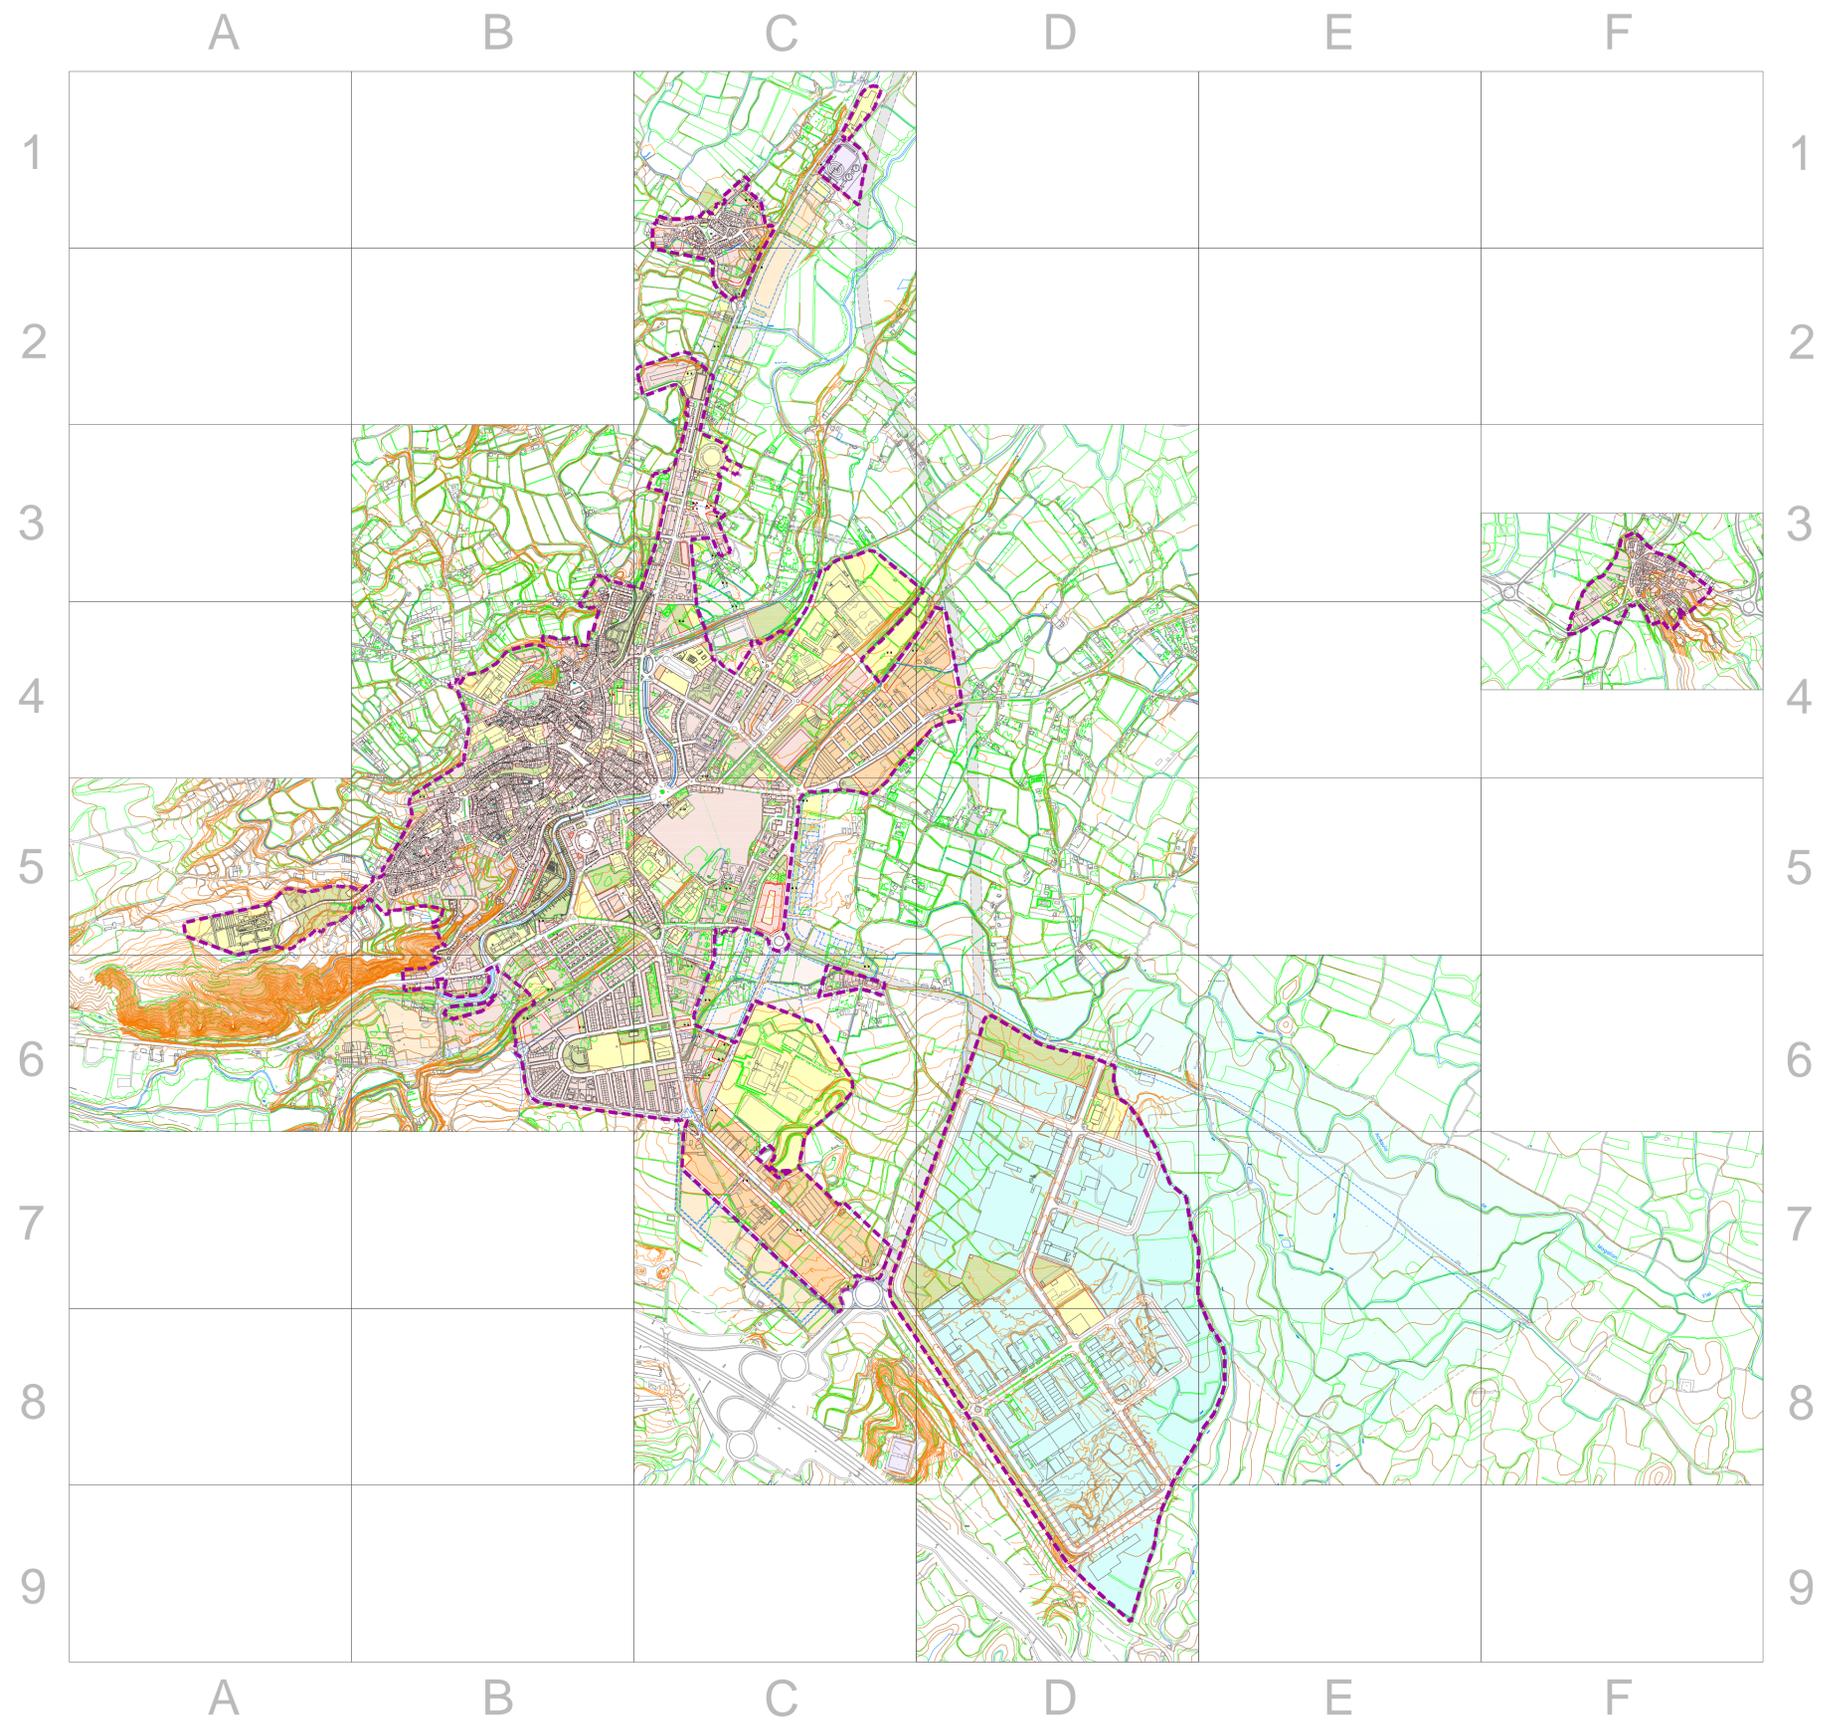

CALIFICACIÓN DEL SUELO	
RESIDENCIAL	ESPACIOS LIBRES DE USO PÚBLICO
TERCARIO	ESPACIOS LIBRES DE USO PRIVADO
INDUSTRIAL	ESPACIOS LIBRES PRIVADOS DE USO PÚBLICO
EQUIPAMIENTO	VIARIO/ NUEVOS VIARIOS ESTRUCTURANTES
SERVICIOS URBANOS	

ÁMBITOS / CONDICIONES DE LA ORDENACIÓN	
	LÍMITE SUELO URBANO

--

<h1>GUÍA</h1>		PLAN GENERAL DE ORDENACIÓN URBANA DE TARAZONA	
DOCUMENTO DE APROBACIÓN INICIAL		TARAZONA	
RO	FEBRERO 2015	ORDENACIÓN DETALLADA	
REF: 05-041	DIBUJADO: CGDL	EQUIPO TÉCNICO:	
ESCALA A3 1:20.000	ESCALA A1 1:10.000		
		<small>EXCMO. AYUNTAMIENTO DE TARAZONA PLAZA ESPAÑA Nº 2. 50.500</small>	