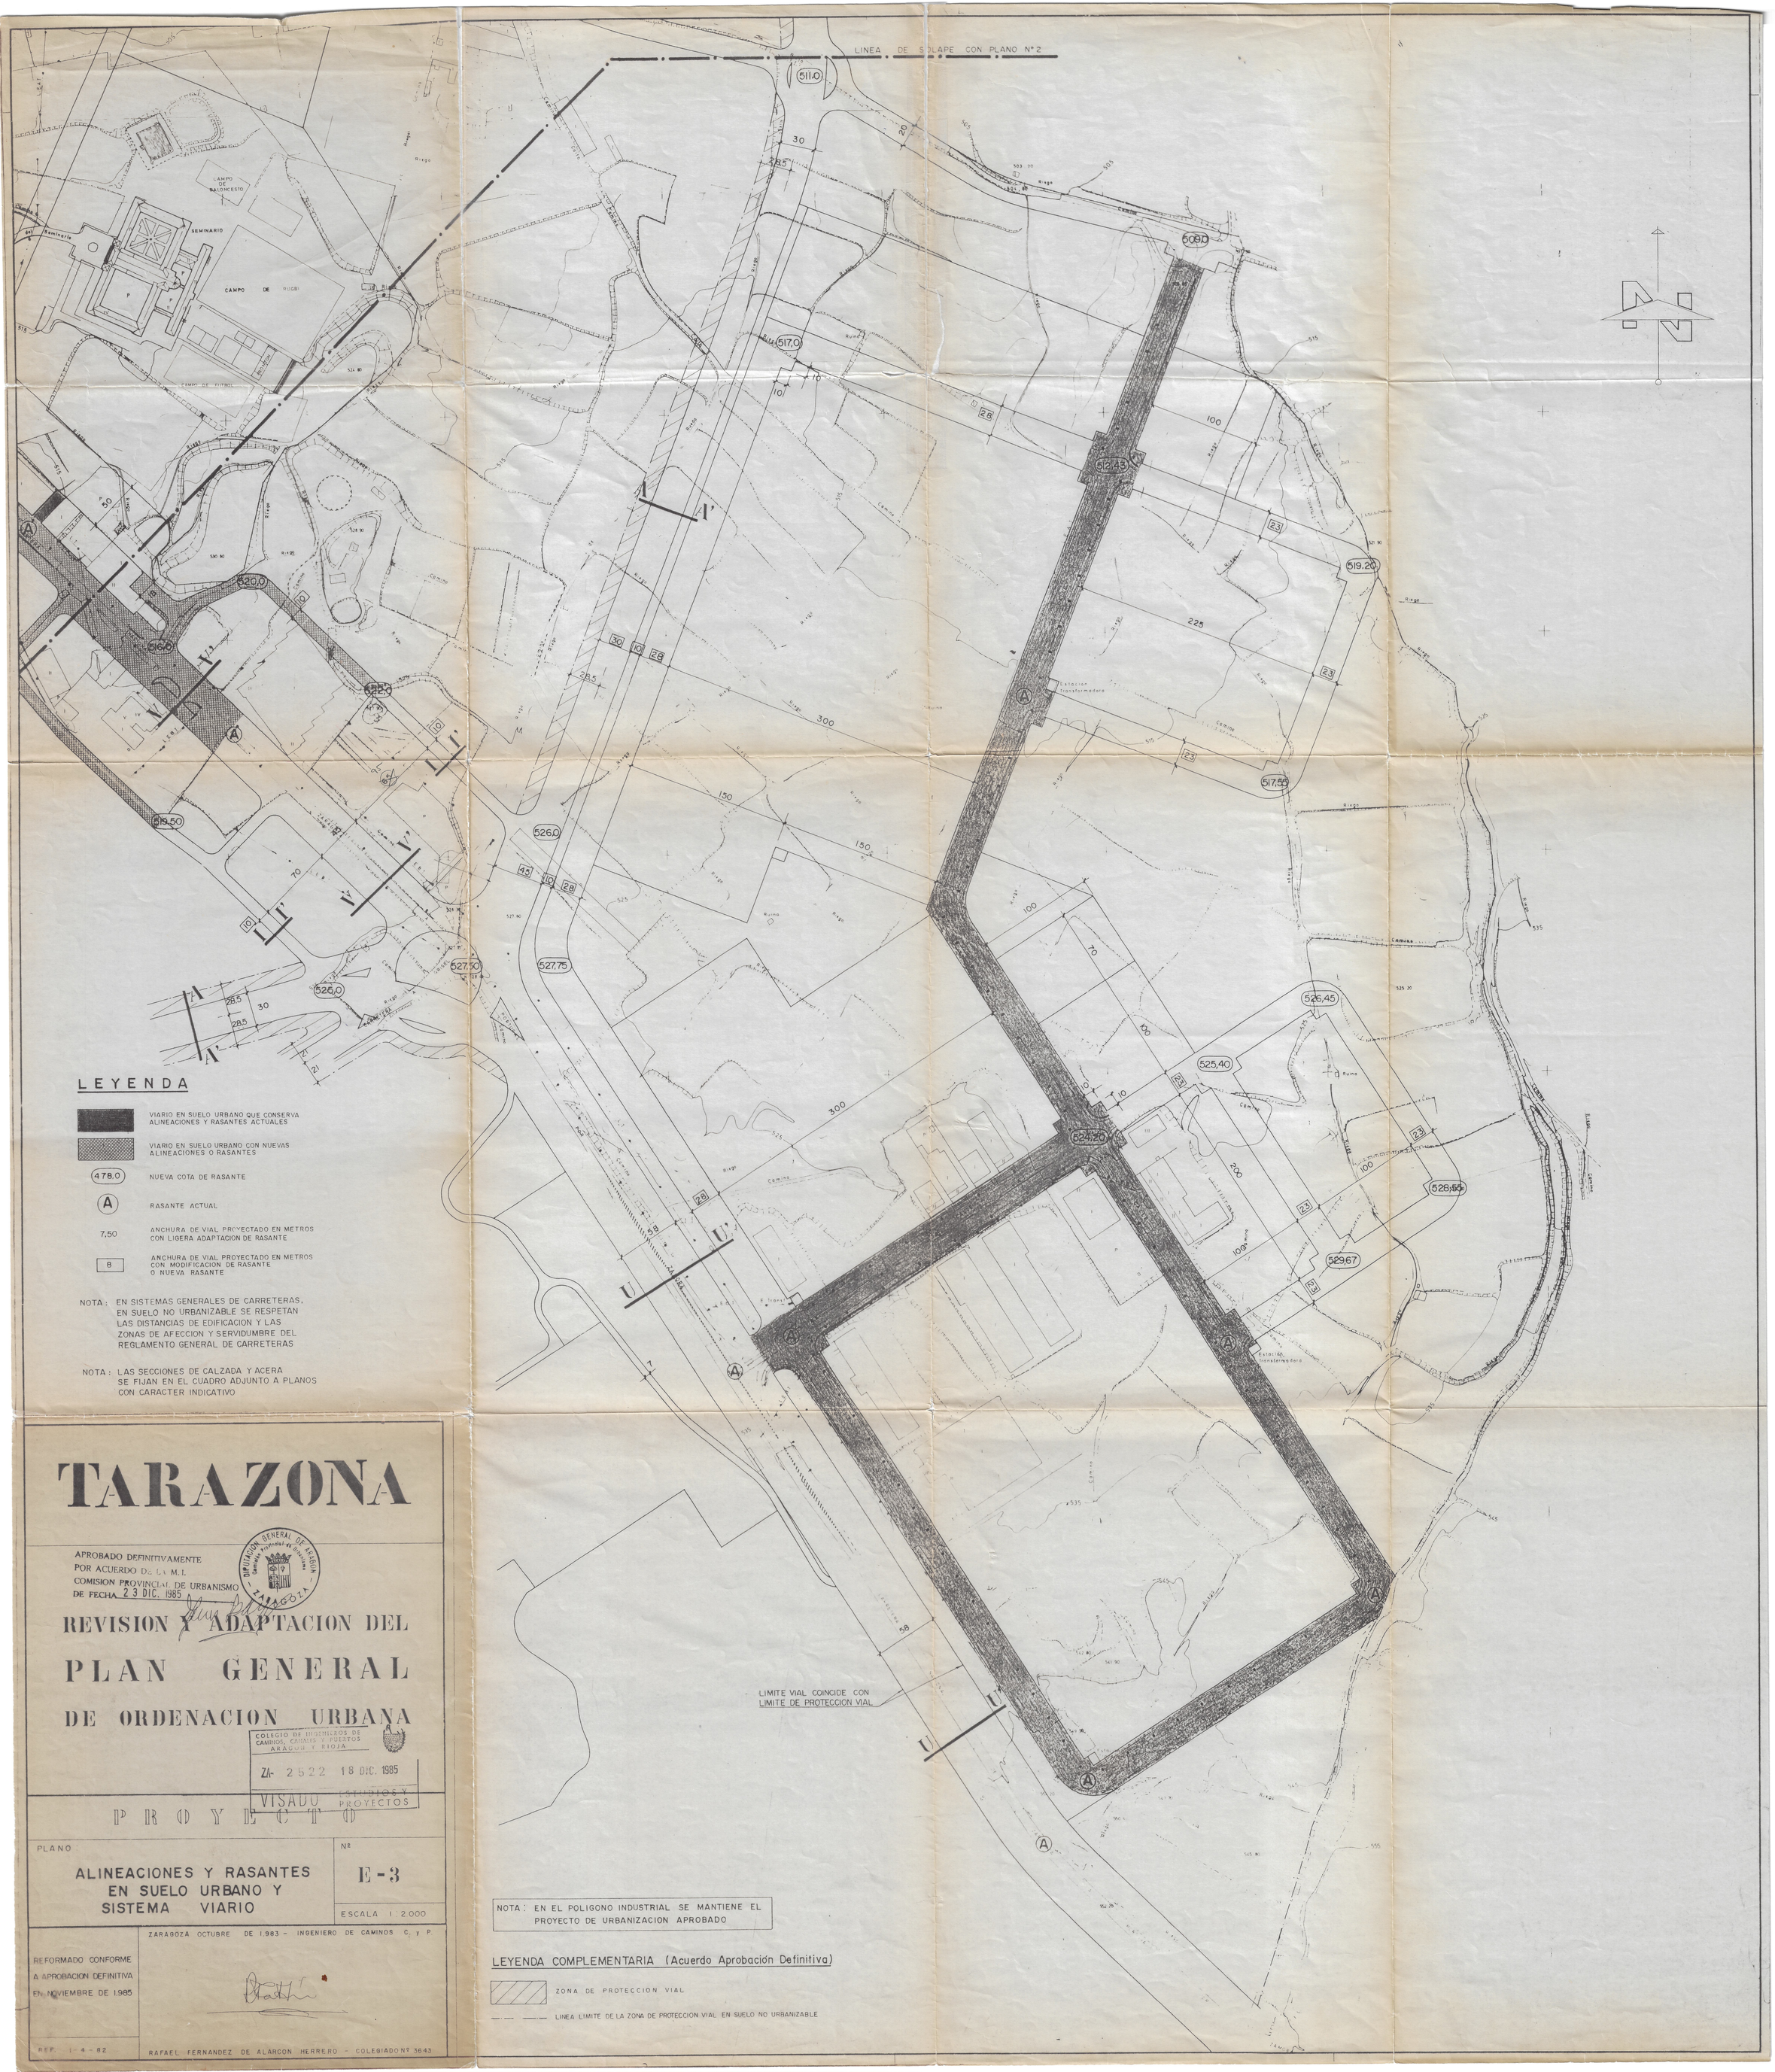


## LEYENDA

- VIARIO EN SUELO URBANO QUE CONSERVA ALINEACIONES Y RASANTES ACTUALES
- VIARIO EN SUELO URBANO CON NUEVAS ALINEACIONES O RASANTES
- (478,0) NUEVA COTA DE RASANTE
- (A) RASANTE ACTUAL
- 7,50 ANCHURA DE VIAL PROYECTADO EN METROS CON LIGERA ADAPTACION DE RASANTE
- [8] ANCHURA DE VIAL PROYECTADO EN METROS CON MODIFICACION DE RASANTE O NUEVA RASANTE

NOTA: EN SISTEMAS GENERALES DE CARRETERAS, EN SUELO NO URBANIZABLE SE RESPETAN LAS DISTANCIAS DE EDIFICACION Y LAS ZONAS DE AFECCION Y SERVIDUMBRE DEL REGLAMENTO GENERAL DE CARRETERAS

NOTA: LAS SECCIONES DE CALZADA Y ACERA SE FIJAN EN EL CUADRO ADJUNTO A PLANOS CON CARACTER INDICATIVO

NOTA: EN EL POLIGONO INDUSTRIAL SE MANTIENE EL PROYECTO DE URBANIZACION APROBADO

LEYENDA COMPLEMENTARIA (Acuerdo Aprobación Definitiva)

- ZONA DE PROTECCION VIAL
- LINEA LIMITE DE LA ZONA DE PROTECCION VIAL EN SUELO NO URBANIZABLE

# TARAZONA

APROBADO DEFINITIVAMENTE POR ACUERDO DE LA M.I. COMISION PROVINCIAL DE URBANISMO DE FECHA 23 DIC. 1985

DIPUTACION GENERAL DE ARAGON – Comisión Provincial de Urbanismo – ZARAGOZA

## REVISION Y ADAPTACION DEL PLAN GENERAL DE ORDENACION URBANA

COLEGIO DE INGENIEROS DE CAMINOS, CANALES Y PUERTOS ARAGON Y RIOJA

ZA- 2522 18 DIC. 1985

VISADO ESTUDIOS Y PROYECTOS

P R O Y E C T O

| PLANO | Nº |
|---|---|
| ALINEACIONES Y RASANTES EN SUELO URBANO Y SISTEMA VIARIO | E-3 |
| | ESCALA 1:2.000 |

ZARAGOZA OCTUBRE DE 1.983 – INGENIERO DE CAMINOS C. y P.

REFORMADO CONFORME A APROBACION DEFINITIVA EN NOVIEMBRE DE 1.985

REF. 1-4-82

RAFAEL FERNANDEZ DE ALARCON HERRERO – COLEGIADO Nº 3643