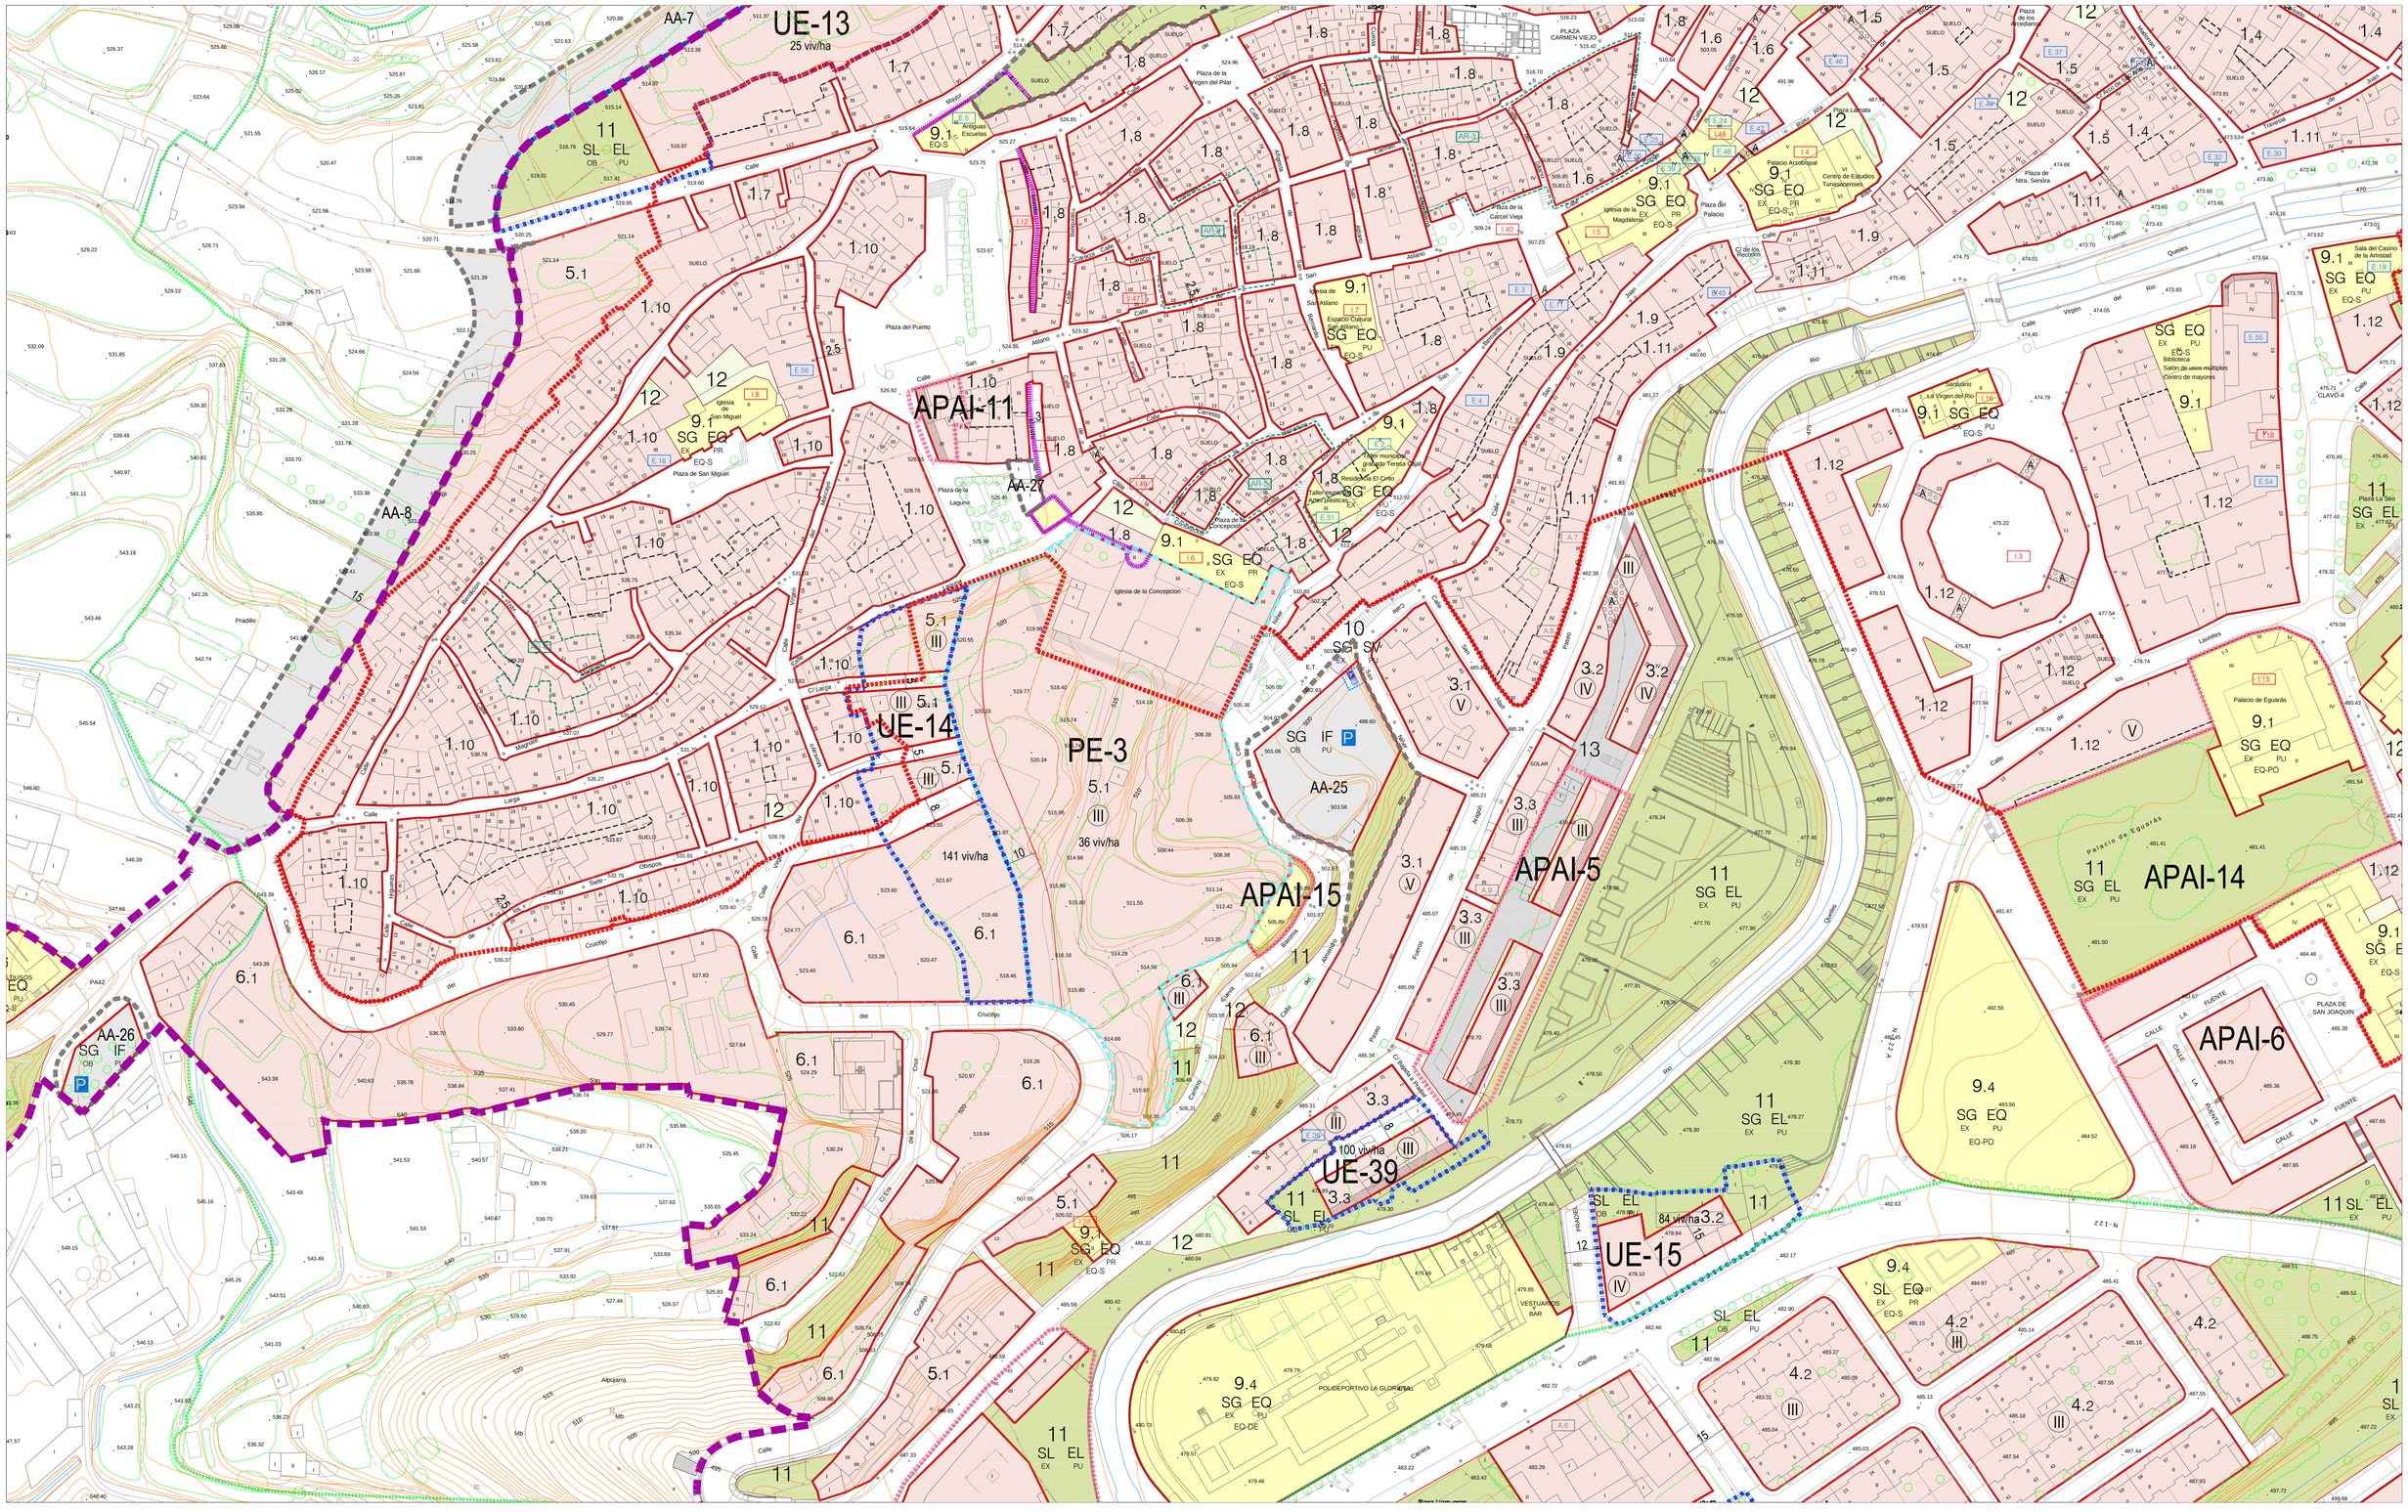

CALIFICACIÓN DEL SUELO

- RESIDENCIAL
- TERCIARIO
- INDUSTRIAL
- EQUIPAMIENTO
- SERVICIOS URBANOS
- ESPACIOS LIBRES DE USO PÚBLICO
- ESPACIOS LIBRES DE USO PRIVADO
- ESPACIOS LIBRES PRIVADOS DE USO PÚBLICO
- VIARIO/ NUEVOS VIARIOS ESTRUCTURANTES

DOTACIONAL

SL	EQ	NIVEL DE DOTACIÓN	CATEGORIA	ESTADO DE OBTENCIÓN	TITULARIDAD:
EX	PU	SG SISTEMA GENERAL	EQ EQUIPAMIENTO	OB A OBTENER	PU PUBLICO
		SL SISTEMA LOCAL	EL ESPACIOS LIBRES	EX EXISTENTE	PR PRIVADO
			SV SERVICIOS URBANOS		
			IF INFRAESTRUCTURAS		

ORDENANZA

ORDENANZA 7.7 GRADO

TIPO DE EQUIPAMIENTO		TIPO DE SERVICIO URBANO	
EQ-DO	DOCENTE	SV-M	TELEFONÍA
EQ-S	SOCIAL	SV-T	TRANSPORTE
EQ-DE	DEPORTIVO	SV-P	ABASTECIMIENTO
EQ-PO	POLIVALENTE	SV-D	SANEAMIENTO
EQ-V	VIVIENDA AUT.ALQ.	SV-E	ELECTRICIDAD
		SV-G	GAS
		SV-R	RESIDUOS

ÁMBITOS / CONDICIONES DE LA ORDENACIÓN

- LÍMITE TÉRMINO MUNICIPAL
- LÍMITE SUELO URBANO
- UE-3 SECTORES EN SUELO URBANO NO CONSOLIDADO (UE)
- PE-1 PLAN ESPECIAL
- APAI-1 ÁREA DE PLANEAMIENTO ANTERIOR INCORPORADO
- SUZD-1 SUELO URBANIZABLE DELIMITADO
- SUZND-1 SUELO URBANIZABLE NO DELIMITADO
- AA-1 SISTEMAS GENERALES Y ACTUACIONES DE URBANIZACIÓN LOCAL
- VI Nº DE PLANTAS MÁXIMO
- ALINEACIÓN
- ALINEACIÓN OFICIAL
- ORDENACIÓN ORIENTATIVA
- FONDO MÁXIMO
- 15 ANCHO DE CALLE
- LÍNEA LÍMITE DE EDIFICACIÓN. (AUTOVÍA, CARRETERAS,FFCC)
- PORCHES
- PASADIZOS (A:ACTUAL; P: PROPUESTO)
- SISTEMA DE ELEVACIÓN MECÁNICO PROPUESTO
- ASCENSOR PROPUESTO
- TRAMO DE MURALLA
- ÁMBITO DE REHABILITACIÓN URBANA

PLAN ESPECIAL DE PROTECCIÓN CH

- DELIMITACIÓN DEL BIEN (BOA 202, 15 de Octubre de 2014) (Ver Planos O5 "Particularidades del Bien")
- DELIMITACIÓN DEL ENTORNO DE PROTECCIÓN (BOA 202, 15 de Octubre de 2014)

PROTECCIÓN DE PATRIMONIO

- I.1 PROTECCIÓN INTEGRAL
- E.1 PROTECCIÓN ESTRUCTURAL
- A.1 PROTECCIÓN AMBIENTAL

	B4	
A5	B5	C5
	B6	

O3-B5

R1 MAYO 2015

REF.: 05-041 DIBUJADO: CGDL

ESCALA A3 1:2.000
ESCALA A1 1:1.000

0 5 10 20 35 50

PLAN GENERAL DE ORDENACIÓN URBANA DE TARAZONA

Cumplimiento de prescripciones de los informes municipales al documento de febrero de 2015 aprobado inicialmente

TARAZONA

ORDENACIÓN DETALLADA

EQUIPO TÉCNICO:
om estudio y mente consultores
DANIEL DILANO PÉREZ
ALBERTO MENDO MARTÍNEZ

EXCMO. AYUNTAMIENTO DE TARAZONA
PLAZA ESPAÑA Nº 2, 50.500